





PRZESTRZENIE
BANACHA

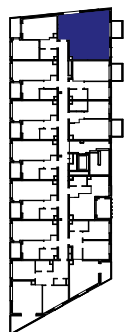

A3

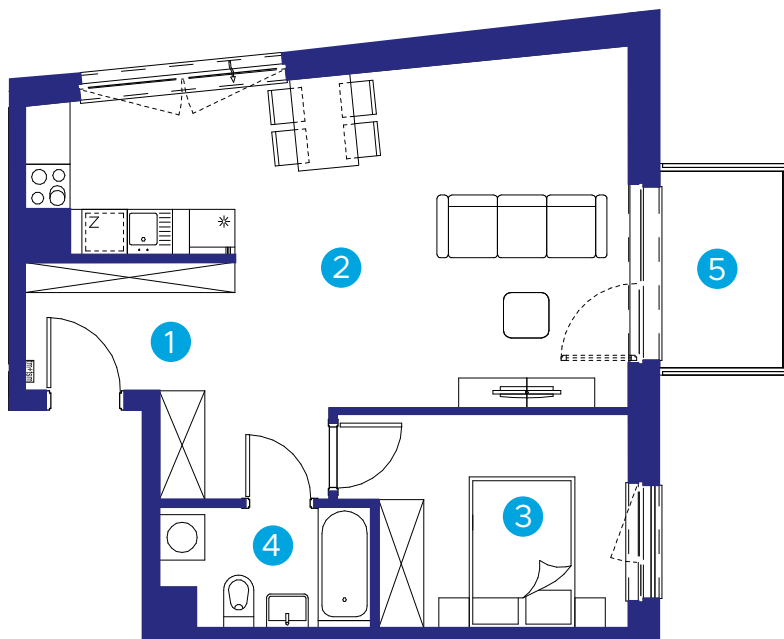

Skala 1: 100

MIESZKANIE

58
nr lokalu

5
piętro

2
ilość pokoi

budynek: **A3**

adres: **ul. Zauchy**

1. hol	7,68 m ²
2. p. dzienny + aneks	29,15 m ²
3. pokój	9,98 m ²
4. łazienka	+ 4,22 m ²
RAZEM	51,03 m²
5. balkon	4,41 m ²



Biurow Sprzedaży:
ul. Wadowicka 3, Kraków
mieszkania@buma.com.pl
+48 12 290 05 05

Niniejsza informacja nie stanowi oferty handlowej w rozumieniu art. 71 Kodeksu Cywilnego. Aranżacja mieszkania przedstawiona na rzucie jest przykładowa i może ulec zmianie. Wymiary pomieszczeń, lokalizację przyborów sanitarnych i inne podano na podstawie projektu wykonawczego. W trakcie realizacji mogą wystąpić niewielkie zmiany w stosunku do informacji zawartych w niniejszej karcie.

www.przestrzeniebanacha.pl