





PRZESTRZENIE
BANACHA

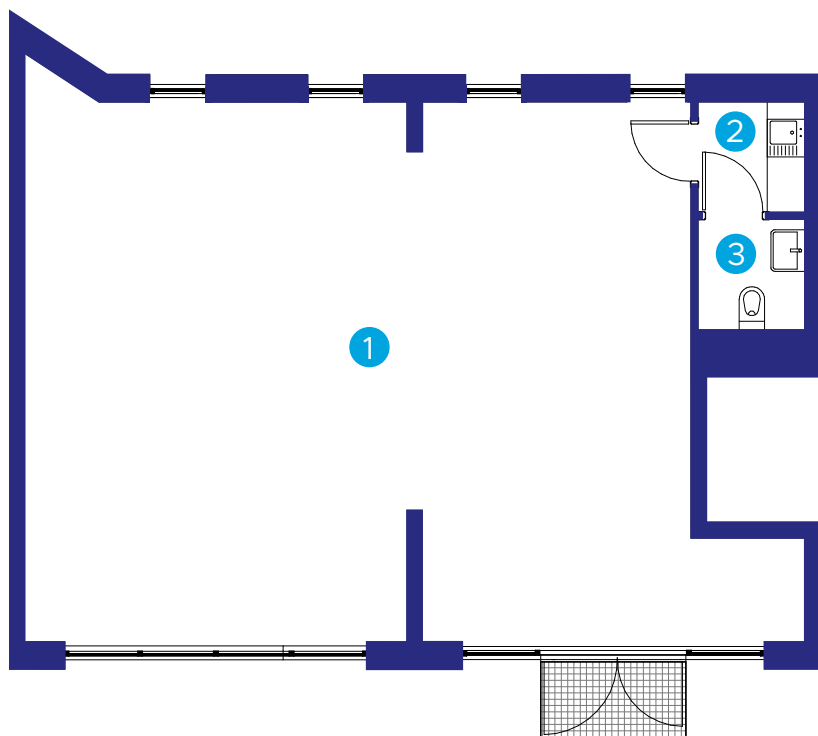

A3

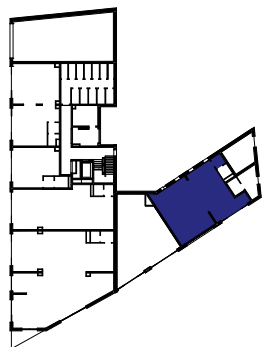

Skala 1: 120

LOKAL USŁUGOWY

U1 **0** **101,08**
nr lokalu piętro metraż

budynek: **A3**

adres: **ul. Zauchy**

1.	lokal usługowy	95,10 m ²
2.	przedsionek	2,99 m ²
3.	wc	2,99 m ²

RAZEM **101,08 m²**



Biuro Sprzedaży:
ul. Wadowicka 3, Kraków
mieszkania@buma.com.pl
+48 12 290 05 05

Niniejsza informacja nie stanowi oferty handlowej w rozumieniu art. 71 Kodeksu Cywilnego. Aranżacja mieszkania przedstawiona na rzucie jest przykładowa i może ulec zmianie. Wymiary pomieszczeń, lokalizację przyborów sanitarnych i inne podano na podstawie projektu wykonawczego. W trakcie realizacji mogą wystąpić niewielkie zmiany w stosunku do informacji zawartych w niniejszej karcie.

www.przestrzeniebanacha.pl