





PRZESTRZENIE  
BANACHA

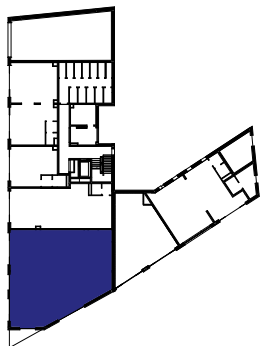

A3

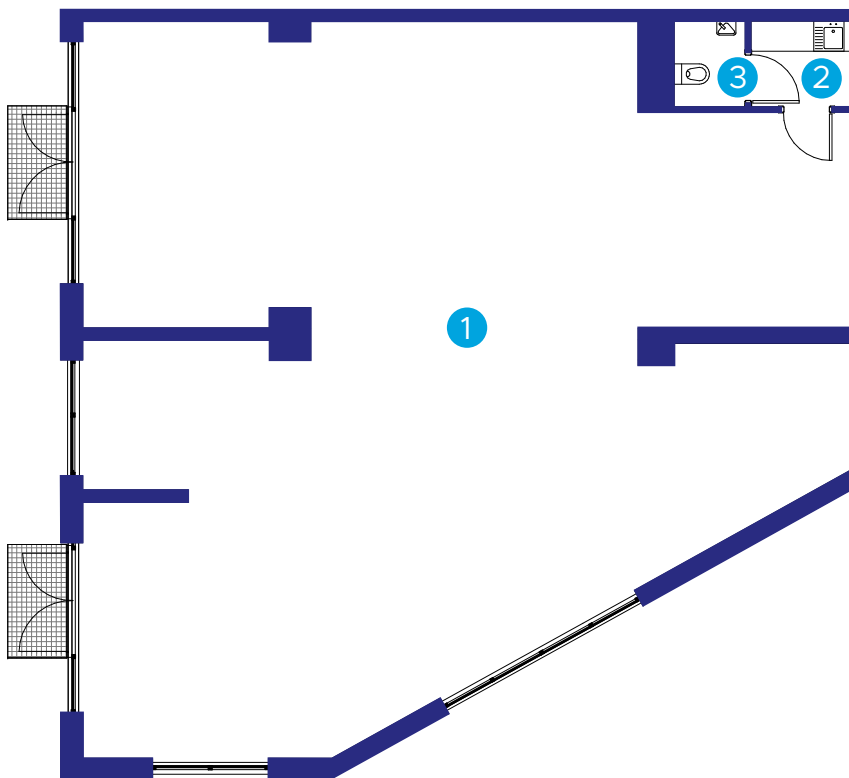

Skala 1: 150

## LOKAL USŁUGOWY

**U3**

nr lokalu

**0**

piętro

**189,65**

metraż

budynek: **A3**

adres: **ul. Zauchy**

1.	lokal usługowy	183,89 m <sup>2</sup>
2.	przedsionek	3,35 m <sup>2</sup>
3.	wc	2,41 m <sup>2</sup>

**RAZEM**

**189,65 m<sup>2</sup>**



**Biuro Sprzedaży:**  
ul. Wadowicka 3, Kraków  
mieszkania@buma.com.pl  
+48 12 290 05 05

Niniejsza informacja nie stanowi oferty handlowej w rozumieniu art. 71 Kodeksu Cywilnego. Aranżacja mieszkania przedstawiona na rzucie jest przykładowa i może ulec zmianie. Wymiary pomieszczeń, lokalizację przyborów sanitarnych i inne podano na podstawie projektu wykonawczego. W trakcie realizacji mogą wystąpić niewielkie zmiany w stosunku do informacji zawartych w niniejszej karcie.

[www.przestrzeniebanacha.pl](http://www.przestrzeniebanacha.pl)