





PRZESTRZENIE
BANACHA

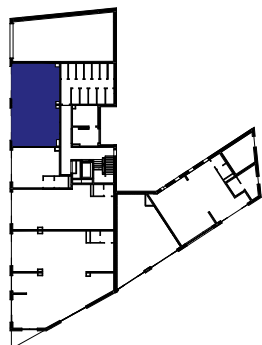

A3

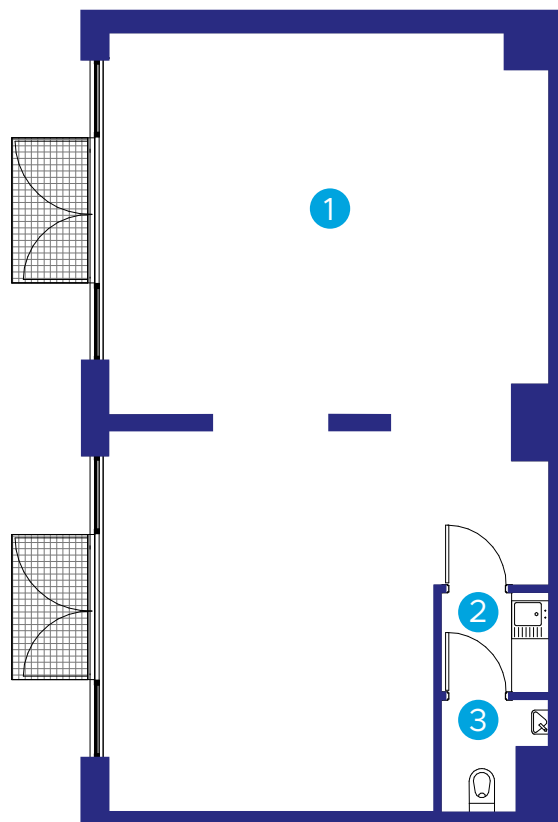

Skala 1: 120

LOKAL USŁUGOWY

U6

nr lokalu

0

piętro

85,04

metraż

budynek: **A3**

adres: **ul. Zauchy**

1. lokal usługowy	79,73 m ²
2. przedsionek	2,75 m ²
3. wc	2,56 m ²

RAZEM

85,04 m²



Biuro Sprzedaży:
ul. Wadowicka 3, Kraków
mieszkania@buma.com.pl
+48 12 290 05 05

Niniejsza informacja nie stanowi oferty handlowej w rozumieniu art. 71 Kodeksu Cywilnego. Aranżacja mieszkania przedstawiona na rzucie jest przykładowa i może ulec zmianie. Wymiary pomieszczeń, lokalizację przyborów sanitarnych i inne podano na podstawie projektu wykonawczego. W trakcie realizacji mogą wystąpić niewielkie zmiany w stosunku do informacji zawartych w niniejszej karcie.

www.przestrzeniebanacha.pl